


PIANTA DI PROGETTO

scala 1:200

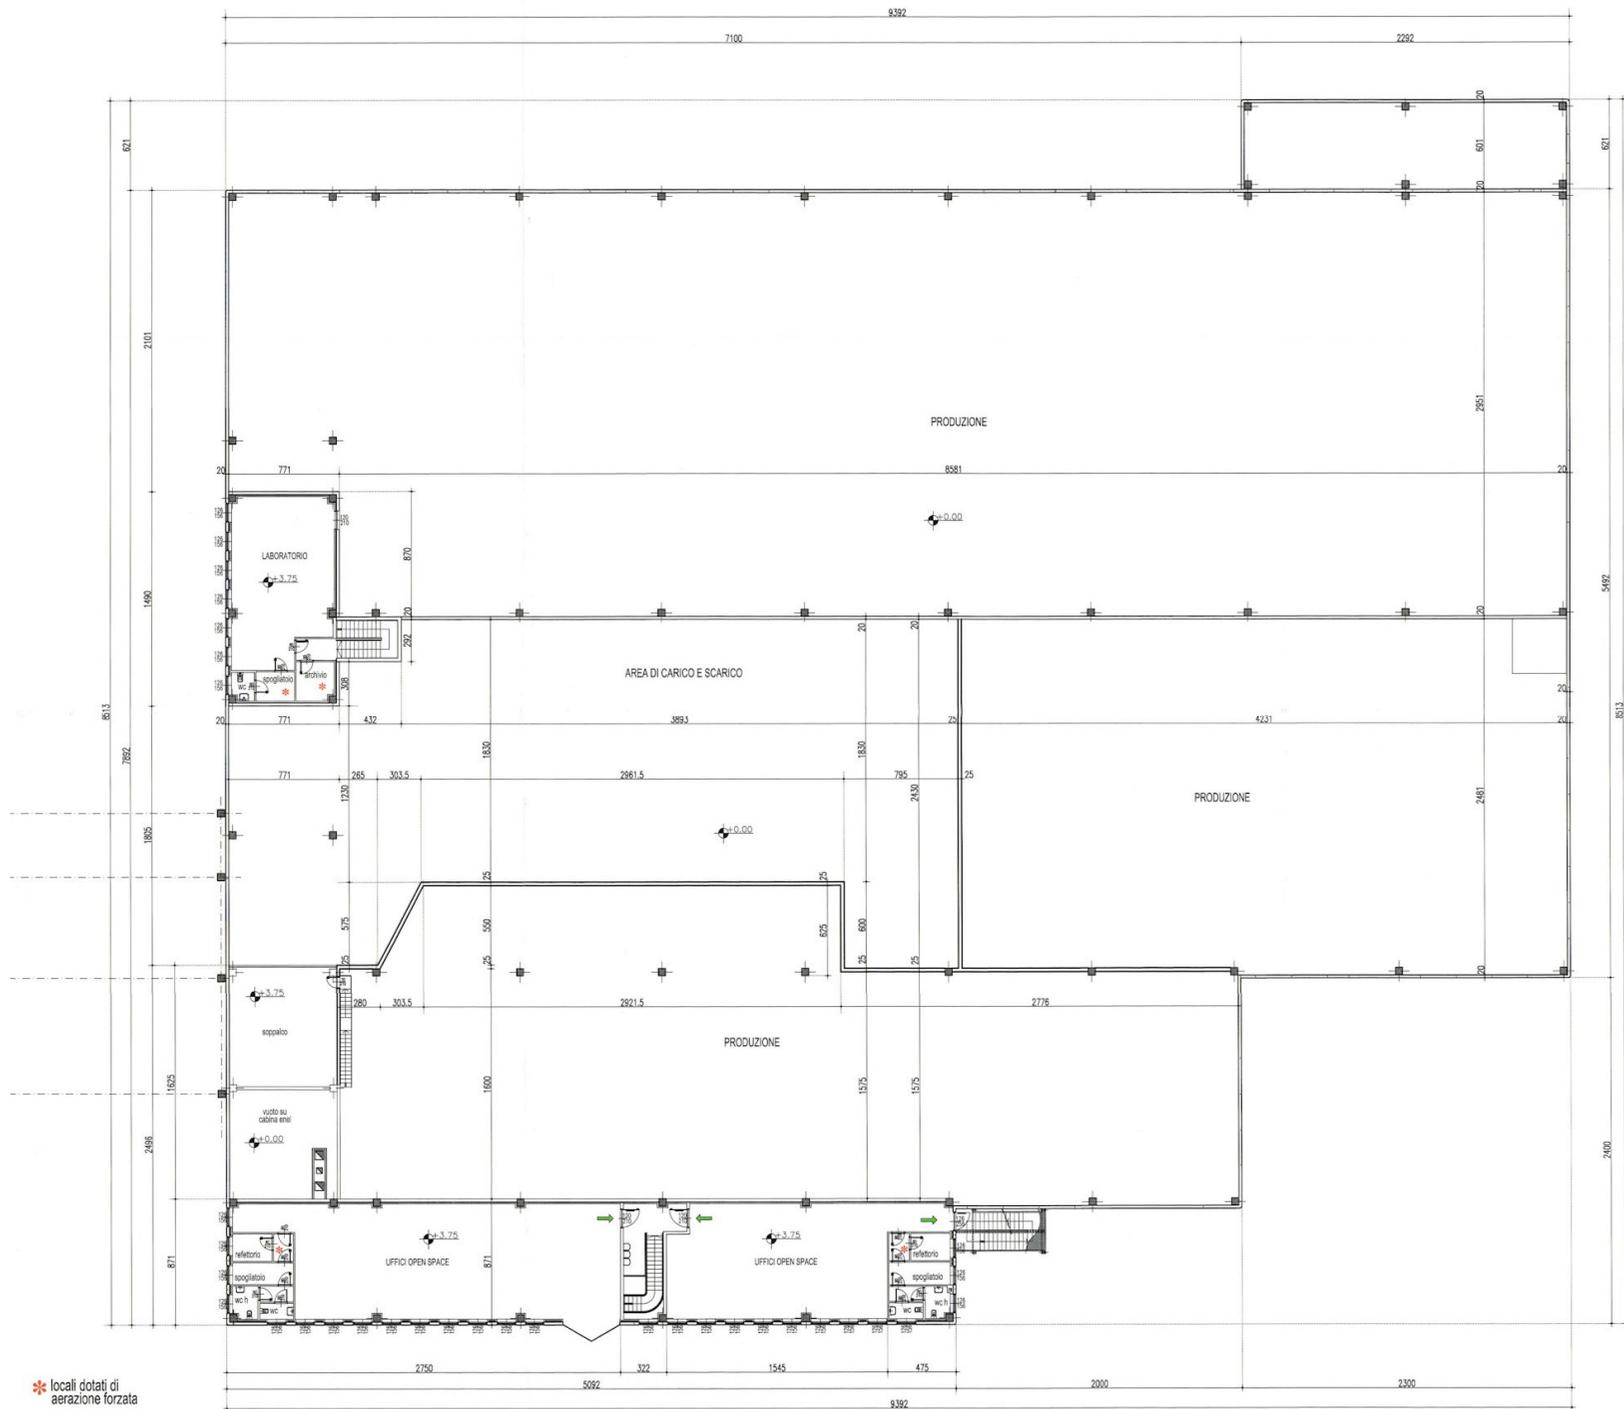

* locali dotati di aerazione forzata